




SECCION DE MICROFILM	
ROLLO 85	IMAGEN 253
FECHA 14 ABR. 1988	FILMA <i>[Signature]</i>

CATASTRO	
No. 9451453-81	2-8 OCT. 1981
<i>[Signature]</i>	
Jefe Servicios Catastrales	

LINEA	RUMBO	DIST.
7-8	N 26° 50' W	20.20
8-9	N 63° 10' E	8.00
9-10	S 26° 50' E	20.20
10-7	S 63° 10' W	8.00

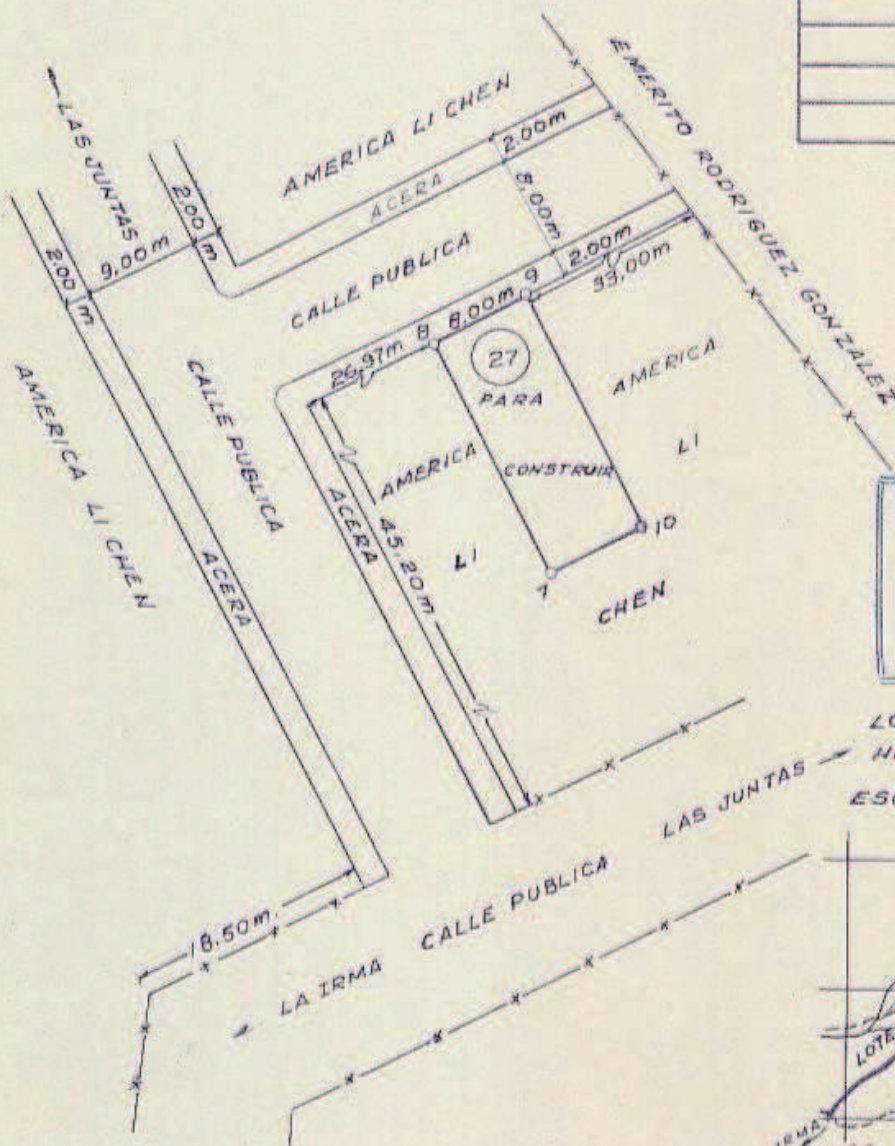

COLEGIO DE INGENIEROS TOPOGRAFOS
26 OCT 1981
ANOTADO FISCAL

LOCALIZACION
HOJA 3246 IV JUNTAS
ESCALA 1:50000



PROPIEDAD DE **AMERICA LI CHEN**

CEDULA No **5-061-994**

SITUADO EN SAN JUAN CHIQUITO

DISTRITO 1° JUNTAS **ES PARTE**

TOMO 2788

CANTON 7° ABANGARES

FOLIO 321

PROVINCIA GUANACASTE

NUMERO 43160

ASIENTO 1

PERITO TOPOGRAFO: GERARDO LEON ARCE
RT. 1347

[Signature]

AREA **161.60 m²**

Area según Registro: **1083.62 m²**

ESCALA **1:500**

PROTOCOLO **2227**

FOLIO **184-188**

ARCHIVO No

FECHA **15-8-81**

029-6 250-9